

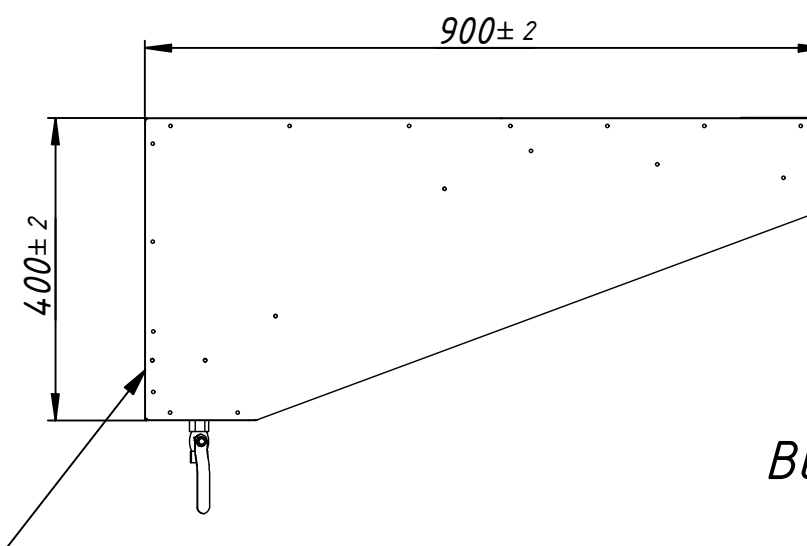


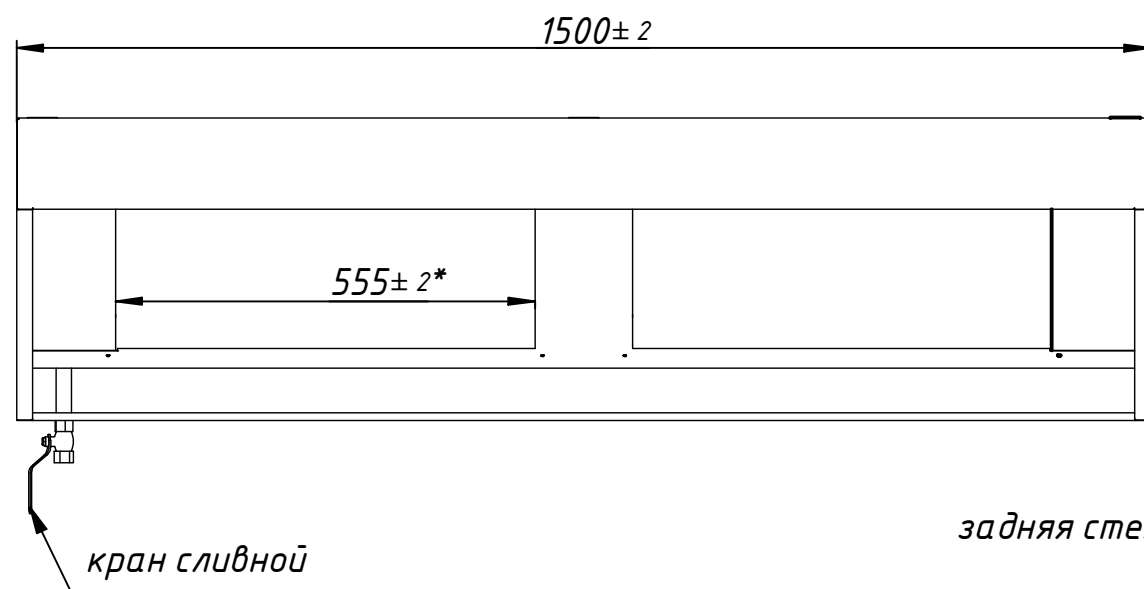


Вид снизу (1:10)

Вид сверху (1:10)

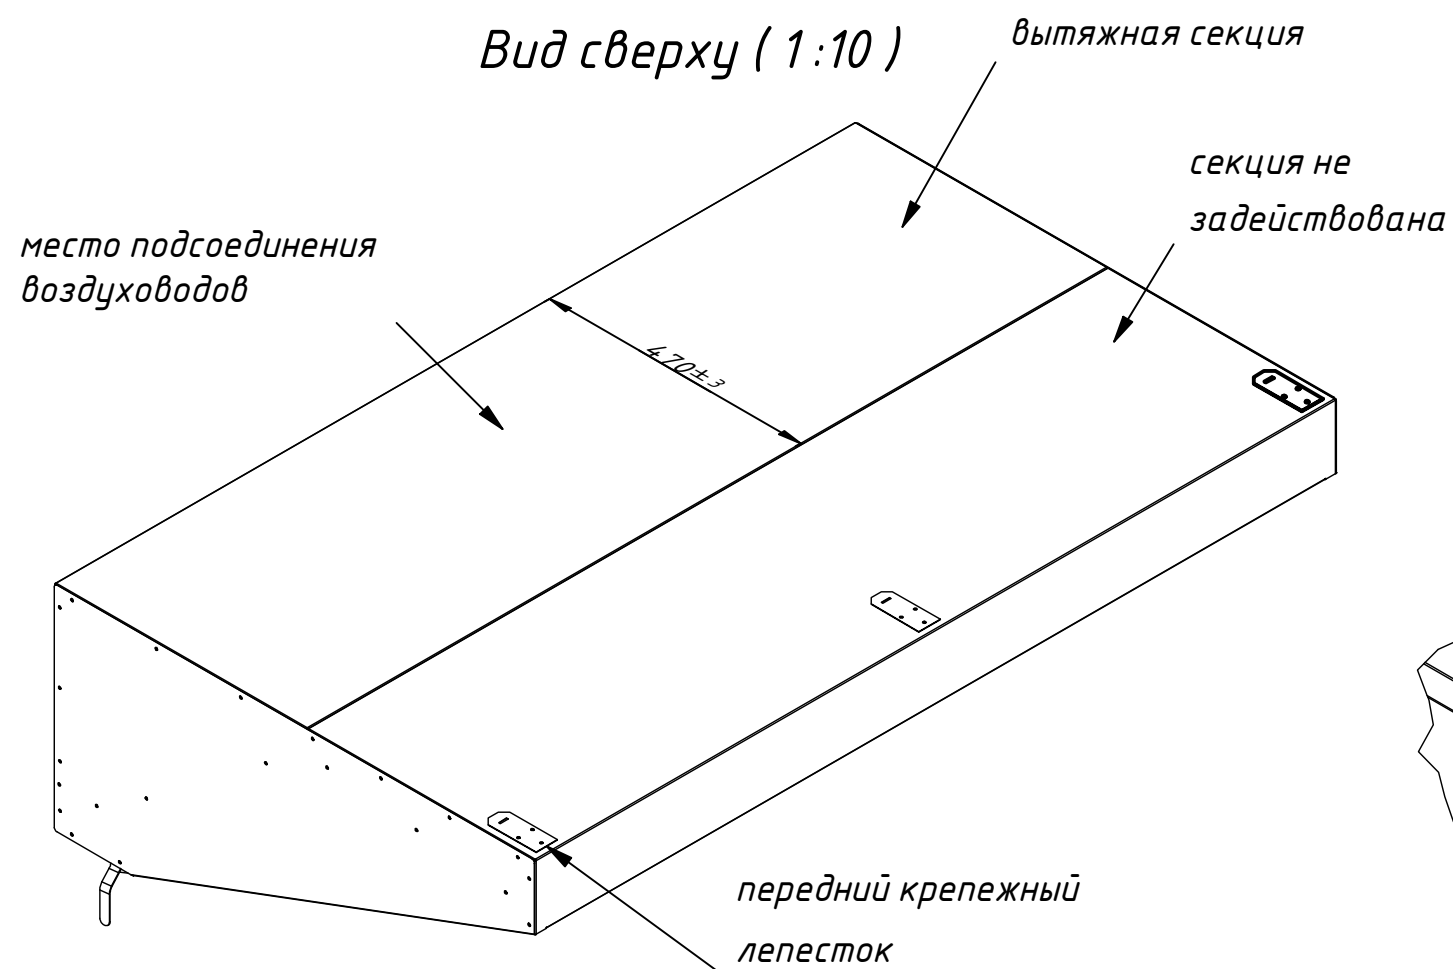

A (1:4)

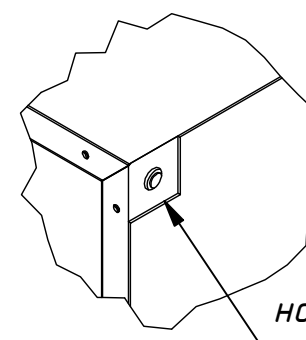

накладка-усилитель

Зонт показан без лабиринтного жироулавливающего фильтра.
Монтаж труб воздуховодов осуществляется в районе вытяжной секции.
На задней стенке зонта имеются отверстия для монтажа на стену.
Использование передних крепежных лепестков для крепления к потолку обязательно.

Изм.	Лист	№ докум.	Подп.	Дата

ЗВП-211_1509

Лист

Копировал

Формат А3