



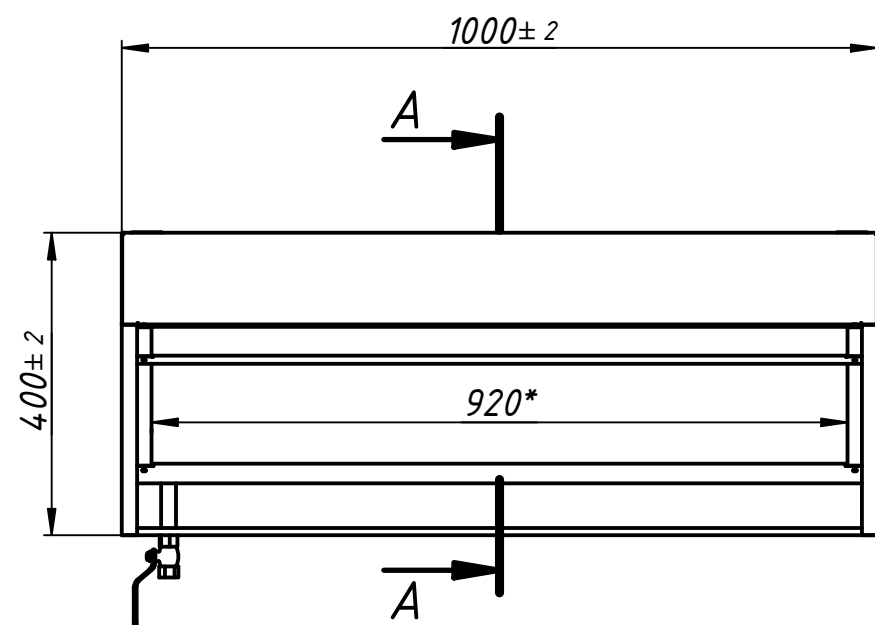

Вид сверху


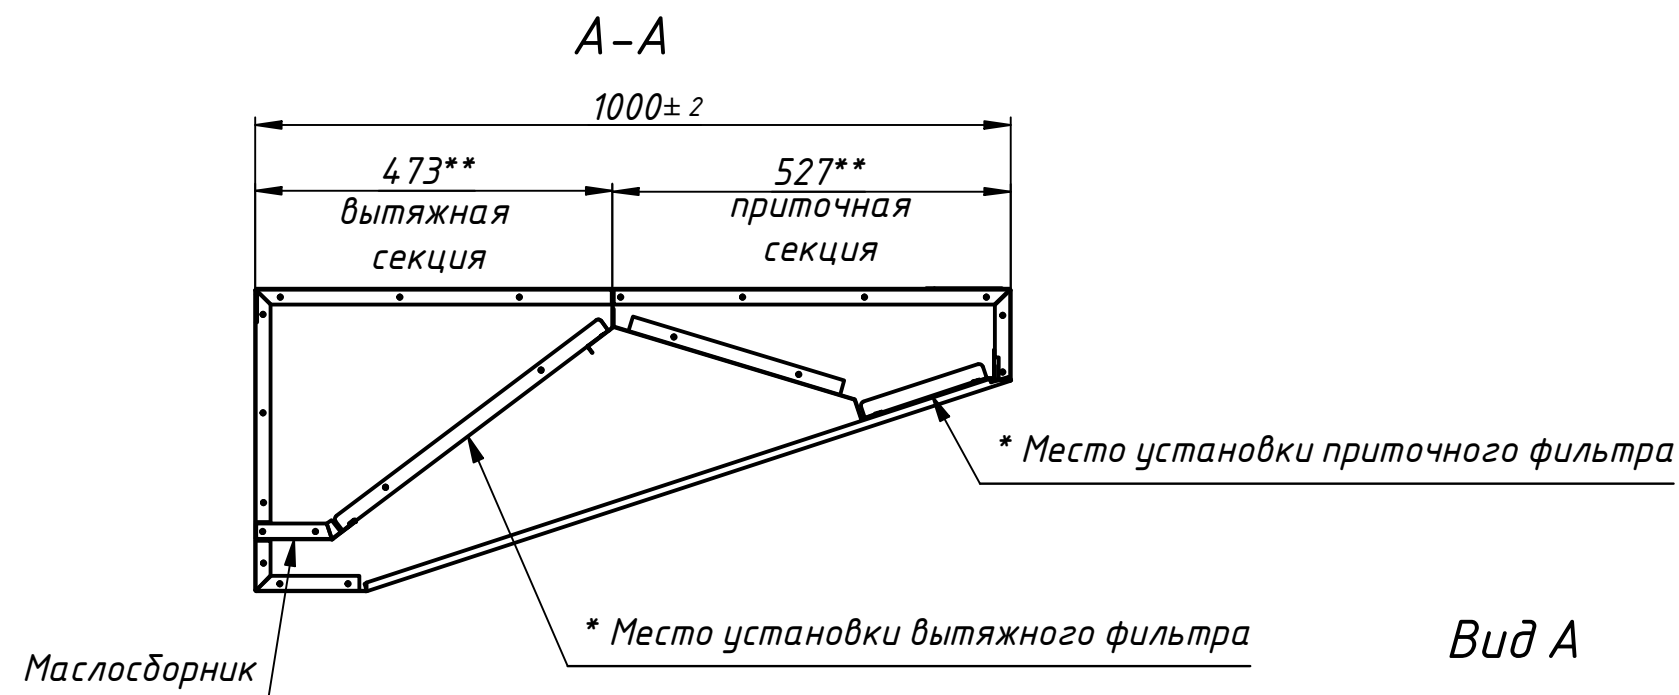


Вид А


Зона монтажа
вытяжного воздуховода

Зона монтажа
приточного воздуховода

*** Вкладыш-усилитель

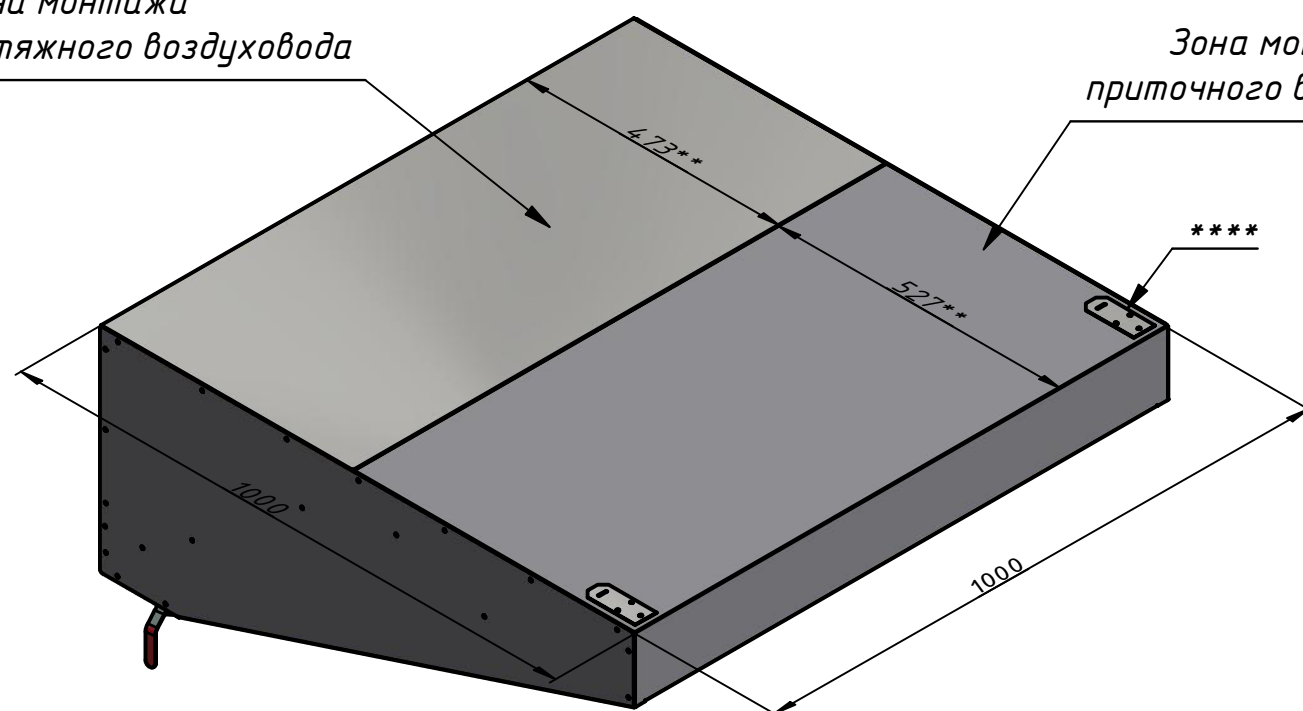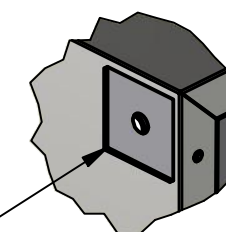

Вид снизу

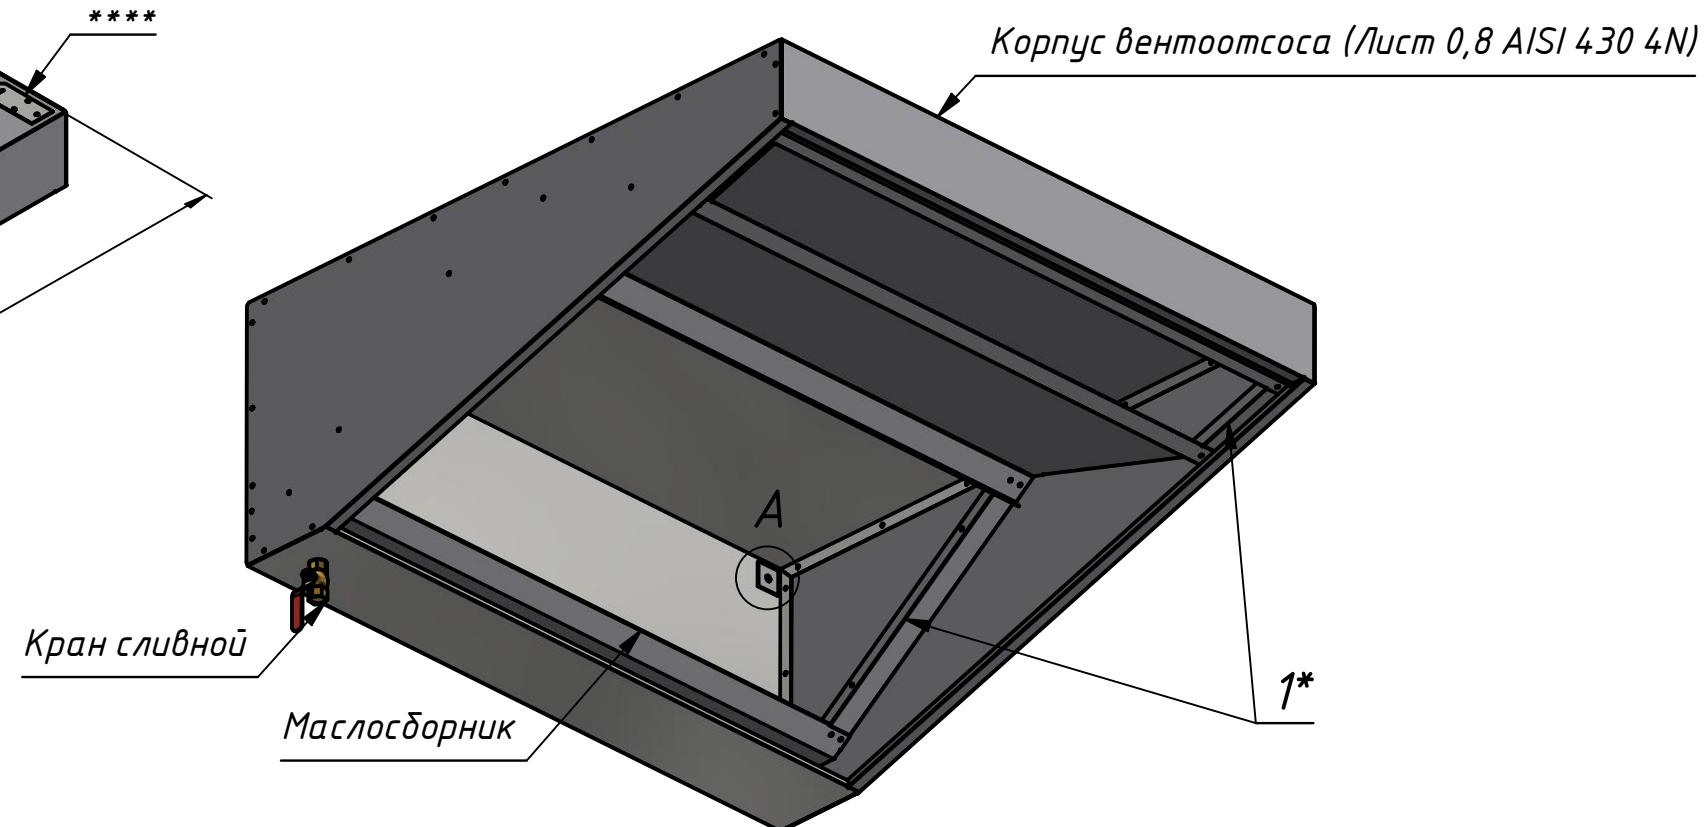

1. * Приточный, вытяжной фильтры – не показаны. Поставляются вместе с вентилятором.
2. ** Монтаж труб воздуховодов осуществляется в районе вытяжной и приточной секций.
3. *** Крепление к стене осуществляется через отверстия на задней стенке.
4. **** Использование Крепежных лепестков для крепления к потолку – обязательно.

Изм.	Лист	№ докум.	Подп.	Дата

ЗВП-221/1010 (МВО-1,0МС-1,0П)

Лист

Копировал

Формат А3